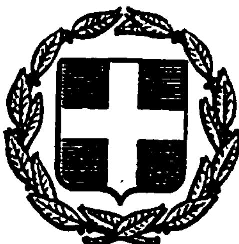


ΕΦΗΜΕΡΙΣ ΤΗΣ ΚΥΒΕΡΝΗΣΕΩΣ
ΤΗΣ ΕΛΛΗΝΙΚΗΣ ΔΗΜΟΚΡΑΤΙΑΣ

ΕΝ ΑΘΗΝΑΙΣ ΤΗ 20 ΜΑΡΤΙΟΥ 1981 | ΤΕΥΧΟΣ ΤΕΤΑΡΤΟΝ | ΑΡΙΘΜΟΣ ΦΥΛΛΟΥ 146

ΠΕΡΙΕΧΟΜΕΝΑ

ΠΟΛΕΟΔΟΜΙΑ

ΔΙΑΤΑΓΜΑΤΑ

Περὶ ἐγκρίσεως τοῦ ρυμοτομικοῦ σχεδίου Ἐλασσόνος διὰ τὴν ἀνέγερσιν ἐργατικῶν κατοικιῶν. 1

Περὶ τροποποιήσεως τοῦ ἀπὸ 4.6.1960 Β. Δ/τος «περὶ ἀνωτάτου ὕψους οἰκοδομῶν καὶ μεγίστου συντελεστοῦ ἐκμεταλλεύσεως οἰκοπέδων εἰς τμῆμα τοῦ λεκανοπεδίου Ἀττικῆς. 2

Περὶ τροποποιήσεως καὶ ἐπεκτάσεως τοῦ ρυμοτομικοῦ σχεδίου Σταυρουπόλεως (Θεσσαλονίκης) καὶ καθορισμοῦ τῶν ὅρων καὶ περιορισμῶν δομήσεως τῶν οἰκοπέδων αὐτοῦ. 3

ΑΝΑΚΟΙΝΩΣΕΙΣ

Περὶ εἰδοποιήσεως τῆς παρακαταθέσεως ἀποζημιώσεως ἀκινήτων ρυμοτομουμένων κατὰ τὴν ἐφαρμογὴ τοῦ ρυμοτομικοῦ σχεδίου Λειβαδιᾶς στὴν ὁδὸ Φίλωνος. 4

ΠΟΛΕΟΔΟΜΙΑ

ΔΙΑΤΑΓΜΑΤΑ

(1)

Περὶ ἐγκρίσεως τοῦ ρυμοτομικοῦ σχεδίου Ἐλασσόνος διὰ τὴν ἀνέγερσιν ἐργατικῶν κατοικιῶν.

Ο ΠΡΟΕΔΡΟΣ ΤΗΣ ΕΛΛΗΝΙΚΗΣ ΔΗΜΟΚΡΑΤΙΑΣ

Ἔχοντες ὑπ' ὄψει :

1. Τὰς διατάξεις τοῦ ἀπὸ 17 Ἰουλίου 1923 Ν. Δ/τος «περὶ σχεδίων πόλεων κ.λπ.», ὡς μεταγενεστέρως ἐτροποποιήθησαν καὶ συνεπληρώθησαν καὶ εἰδικώτερον τῶν ἄρθρων 1, 3 καὶ 9 αὐτοῦ.

2. Τὰς διατάξεις τοῦ Ν.Δ. 8/1973 «περὶ Γ.Ο.Κ.» ὡς ἐτροποποιήθη διὰ τοῦ Ν.Δ. 205/1974 (ΦΕΚ 363/Α') καὶ εἰδικώτερον τῶν ἄρθρων 34 (παρ. 1) καὶ 35 (παρ. 5β) αὐτοῦ.

3. Τὰς διατάξεις τοῦ ἀπὸ 8.9.1923 Δ/τος «περὶ καθορισμοῦ τῆς κατὰ τὸ ἄρθρον 3 τοῦ ἀπὸ 17.7.1923 Ν. Δ/τος «περὶ σχεδίων πόλεων κ.λπ.», προθεσίας» (ΦΕΚ 257/Α') καὶ τὸ ὅτι ἡ κατὰ τὸ Διάταγμα αὐτὸ προθεσμία παρῆλθεν ἄπρακτος.

4. Τὰς διατάξεις τοῦ Ν. 947/1979 «περὶ Οἰκιστικῶν περιοχῶν» (ΦΕΚ 169/Α) καὶ εἰδικώτερον τοῦ ἄρθρου 62 (παρ. 2) αὐτοῦ.

5. Τὰς διατάξεις τοῦ Ν. 1032/1980 «περὶ συστάσεως Ὑπουργείου Χωροταξίας, Οἰκισμοῦ καὶ Περιβάλλοντος» (ΦΕΚ 57/Α') καὶ εἰδικώτερον τῶν ἄρθρων 2 καὶ 7 αὐτοῦ.

6. Τὰς ὑπ' ἀριθ. 74/1978, 807/1979 καὶ 113/1980 γνωμοδοτήσεις τοῦ Συμβουλίου Δημοσίων Ἔργων (Τμῆμα Μελετῶν) καὶ (Τμῆμα Οἰκισμοῦ) καὶ

7. Τὴν ὑπ' ἀριθ. 1297/1980 γνωμοδότησιν τοῦ Συμβουλίου τῆς Ἐπικρατείας, προτάσει τοῦ Ὑπουργοῦ Χωροταξίας, Οἰκισμοῦ καὶ Περιβάλλοντος, ἀποφασίζομεν :

Ἄρθρον 1.

Ἐγκρίνεται τὸ ρυμοτομικὸν σχέδιον Ἐλασσόνος, διὰ τῆς δημιουργίας : α) τῶν ὑπ' ἀριθ. 1, 2, 3 καὶ 4 οἰκοδομικῶν τετραγώνων, ὡς χώρων δι' ἀνέγερσιν ἐργατικῶν κατοικιῶν, β) τοῦ ὑπ' ἀριθ. 5 οἰκοδομικοῦ τετραγώνου, ὡς χώρου δι' ἀνέγερσιν καταστημάτων καὶ αἰθούσης συγκεντρώσεως καὶ γ) κοινοχρήστων χώρων καὶ παιδικῆς χαρᾶς, ὡς ἐμφαίνεται εἰς τὸ ὑπὸ τοῦ Γενικοῦ Διευθυντοῦ Οἰκισμοῦ θεωρημένον διὰ τῆς ὑπ' ἀριθ. Γ.1100/1981 πράξεως αὐτοῦ σχετικὸν πρωτότυπον διάγραμμα 1:500, τοῦ ὁποίου συνοπτικὸν ἀντίτυπον δημοσιεύεται μετὰ τοῦ παρόντος.

Ἄρθρον 2.

Οἱ ὅροι καὶ περιορισμοὶ δομήσεως τῶν ἀνεγερθησομένων ἐργατικῶν κατοικιῶν, καταστημάτων καὶ αἰθούσης συγκεντρώσεως, καθορίζονται ὡς ἀκολούθως :

1. Οἰκοδομικὸν σύστημα τὸ πανταχόθεν ἐλεύθερον.

2. Μέγιστον ποσοστὸν καλύψεως τριάκοντα ἐπὶ τοῖς ἑκατὸν (30%) τῆς ἐπιφανείας τῶν οἰκοδομικῶν τετραγώνων, τῶν καταστημάτων καὶ τῆς αἰθούσης συγκεντρώσεως.

3α. Μέγιστος ἐπιτρεπόμενος ἀριθμὸς ὀρόφων τῶν ἐργατικῶν κατοικιῶν δύο (2) μὲ μέγιστον ὕψος αὐτῶν ὀκτὼ καὶ ἥμισυ (8,50) μέτρα. Εἰς τὴν ὡς ἄνω περίπτωσιν περιλαμβάνεται καὶ τὸ ὕψος τῆς στέγης, ἡ ὁποία εἶναι ὑποχρεωτική.

β. Μέγιστος ἐπιτρεπόμενος ἀριθμὸς ὀρόφων τῶν κτιρίων τῶν καταστημάτων καὶ τῆς αἰθούσης συγκεντρώσεως εἷς (1) μὲ μέγιστον αὐτῶν ὕψος πέντε (5) μέτρα.

4. Συντελεστὴς δομήσεως ἐπὶ τοῦ συνόλου τῶν οἰκοδομικῶν τετραγώνων τῶν ἐργατικῶν κατοικιῶν, καταστημάτων καὶ αἰθούσης συγκεντρώσεως ἑξήκοντα ἑκατοστὰ (0,60).

5. Ἐλαχίστη ἀπόστασις τῶν κτισμάτων ἐκ τῶν πέριξ ρυμοτομικῶν γραμμῶν τέσσαρα (4) μέτρα.

6. Ἀπόστασις τῶν κτισμάτων ἐκ τοῦ ἄξονος τῆς Ἐπαρχιακῆς ὁδοῦ Λαρίσης-Ἐλασσόνος εἴκοσι (20) μέτρα.

Εἰς τὸν Ὑπουργὸν Χωροταξίας, Οἰκισμοῦ καὶ Περιβάλλοντος, ἀναθέτομεν τὴν δημοσίευσιν καὶ ἐκτέλεσιν τοῦ παρόντος Διατάγματος.


Ἐν Ἀθήναις τῇ 14 Φεβρουαρίου 1981

Ο ΠΡΟΕΔΡΟΣ ΤΗΣ ΔΗΜΟΚΡΑΤΙΑΣ

ΚΩΝΣΤΑΝΤΙΝΟΣ Γ. ΚΑΡΑΜΑΝΛΗΣ

Ο ΥΠΟΥΡΓΟΣ ΧΩΡΟΤΑΞΙΑΣ, ΟΙΚΙΣΜΟΥ ΚΑΙ ΠΕΡΙΒΑΛΛΟΝΤΟΣ

ΓΕΩΡΓΙΟΣ ΠΛΥΤΑΣ

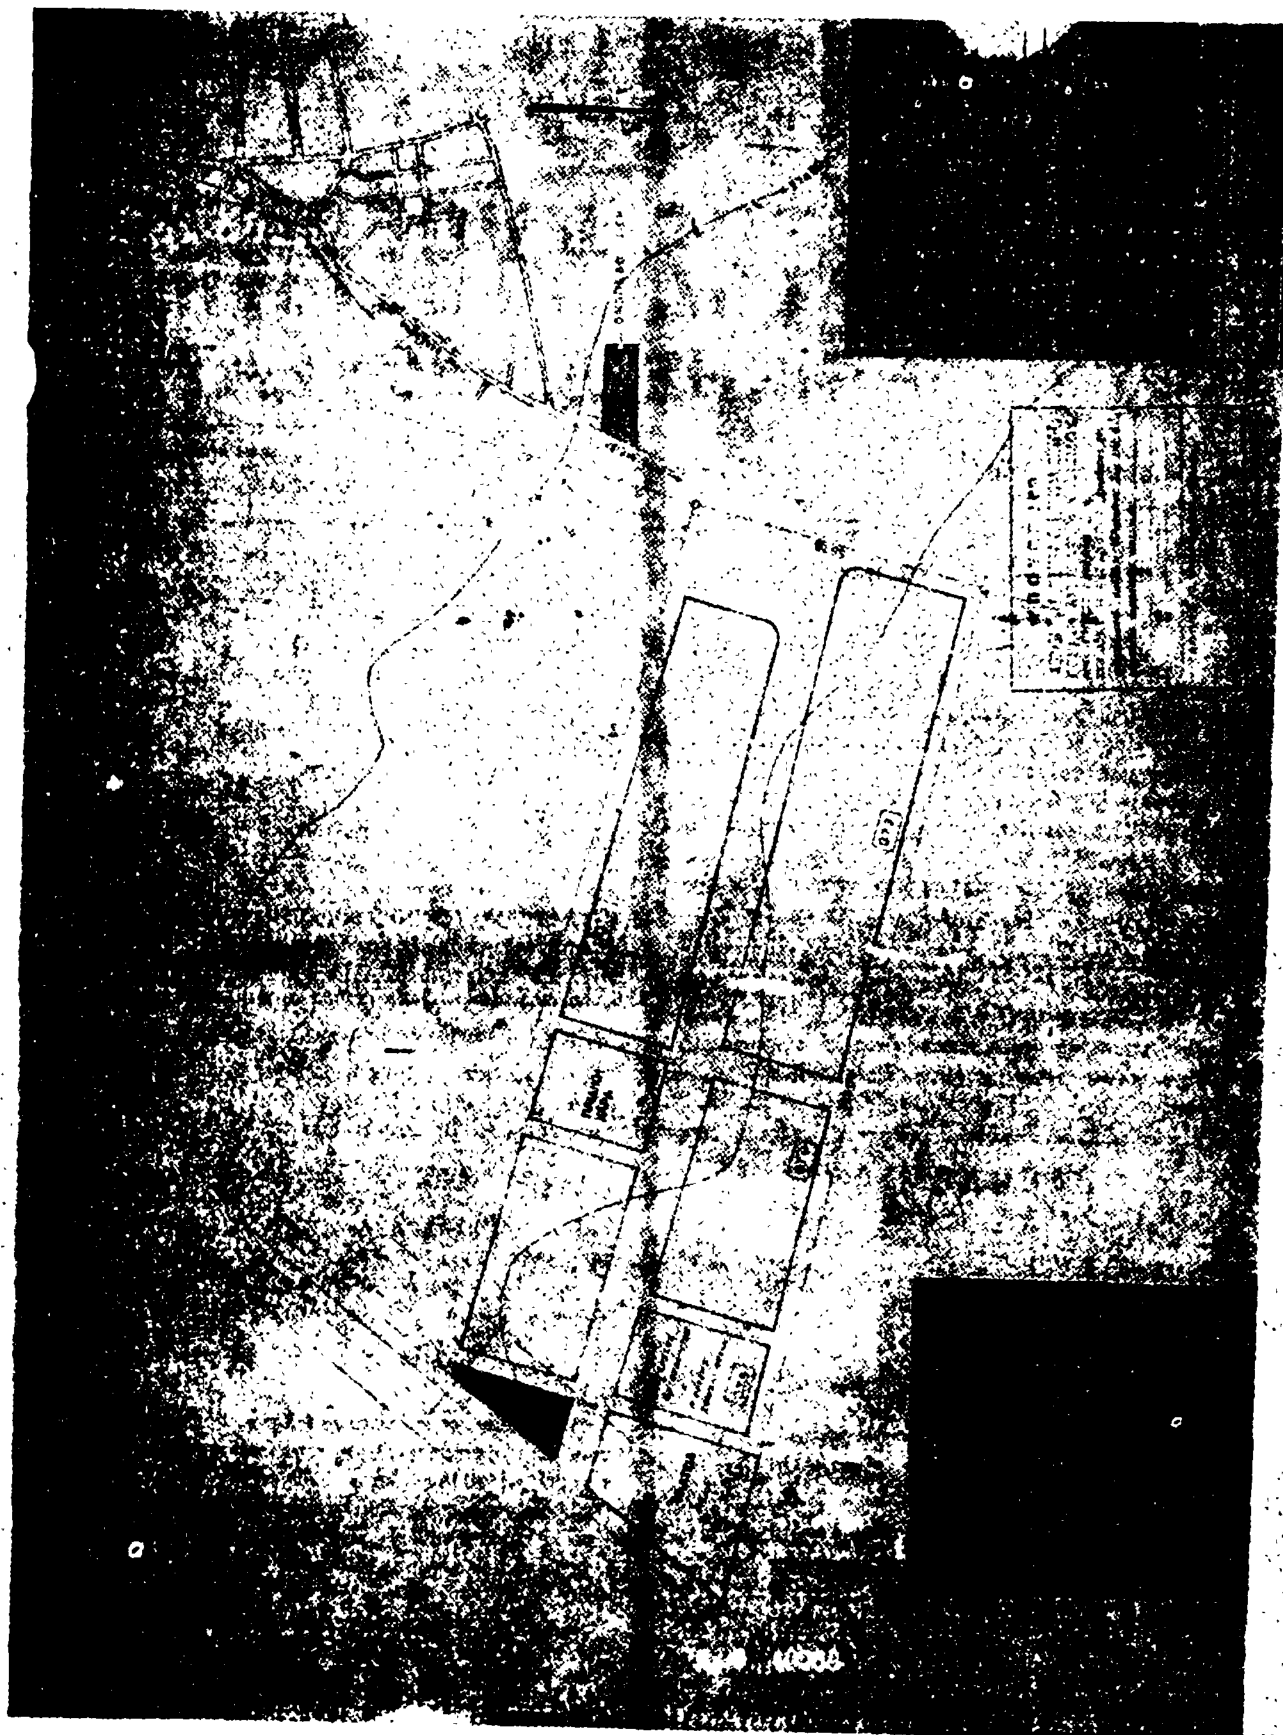

(2)

Περὶ τροποποιήσεως τοῦ ἀπὸ 4.6.1960 Β. Δ/τος «περὶ ἀνωτάτου ὕψους οἰκοδομῶν καὶ μεγίστου συντελεστοῦ ἐκμεταλλεύσεως οἰκοπέδων εἰς τμῆμα τοῦ λεκανοπεδίου Ἀττικῆς.

Ο ΠΡΟΕΔΡΟΣ ΤΗΣ ΕΛΛΗΝΙΚΗΣ ΔΗΜΟΚΡΑΤΙΑΣ

Ἔχοντες ὑπ' ὄψει :

1. Τὰς διατάξεις τοῦ ἀπὸ 17 Ἰουλίου 1923 Ν. Δ/τος «περὶ σχεδίων πόλεων κ.λ.π.», ὡς μεταγενεστέρως ἐτροποποιήθησαν καὶ συνεπληρώθησαν καὶ εἰδικώτερον τῶν ἄρθρων 9 καὶ 85Α αὐτοῦ.

2. Τὰς διατάξεις τοῦ Ν. 1032/1980 «περὶ συστάσεως Ὑπουργείου Χωροταξίας, Οἰκισμοῦ καὶ Περιβάλλοντος» (ΦΕΚ 57/Α') καὶ εἰδικώτερον τῶν ἄρθρων 2, 3 καὶ 7 αὐτοῦ.

3. Τὴν ὑπ' ἀριθ. 11/1981 γνωμοδότησιν τοῦ Συμβουλίου τῆς Ἐπικρατείας, προτάσει τοῦ Ὑπουργοῦ Χωροταξίας, Οἰκισμοῦ καὶ Περιβάλλοντος, ἀποφασίζομεν :

Ἄρθρον μόνον.

Τροποποιεῖται τὸ ἄρθρον 1 τοῦ ἀπὸ 4.6.60 Β. Δ/τος «περὶ ἀνωτάτου ὕψους οἰκοδομῶν καὶ μεγίστου συντελεστοῦ ἐκμεταλλεύσεως οἰκοπέδων εἰς τμῆμα τοῦ λεκανοπεδίου Ἀττικῆς» (ΦΕΚ 86/Δ'), κατὰ τὰ ἐν αὐτῷ μνημονευόμενα διαγράμματα (ὑπ' ἀριθ. Ε.16862/1960 πρᾶξις τοῦ Προϊσταμένου τῆς Ὑπηρεσίας Οἰκισμοῦ τοῦ Ὑπουργείου Συγκοινωνιῶν καὶ Δημοσίων Ἔργων) καθοριζομένων νέων ὁρίων μεταξὺ τῶν τομέων Θ καὶ Η δι' ὑπαγωγῆς τμήματος τοῦ τομέως Θ εἰς τὸν τομέα Η, ἄνευ προσαυξήσεως τοῦ ἰσχύοντος συντελεστοῦ δομήσεως ὡς ἐμφαίνεται εἰς τὸ ὑπὸ τοῦ Γενικοῦ Διευθυντοῦ Οἰκισμοῦ θεωρημένον διὰ τῆς ὑπ' ἀριθ. Γ.4811/1981 πράξεως αὐτοῦ σχετικὸν πρωτότυπον διάγραμμα ὑπὸ κλίμακα 1 : 10.000, τοῦ ὁποίου συνοπτικὸν ἀντίτυπον δημοσιεύεται μετὰ τοῦ παρόντος.

Εἰς τὸν Ὑπουργὸν Χωροταξίας, Οἰκισμοῦ καὶ Περιβάλλοντος ἀναθέτομεν τὴν δημοσίευσιν καὶ ἐκτέλεσιν τοῦ παρόντος Διατάγματος.


Ἐν Ἀθήναις τῇ 7 Φεβρουαρίου 1981


Ο ΠΡΟΕΔΡΟΣ ΤΗΣ ΔΗΜΟΚΡΑΤΙΑΣ

ΚΩΝΣΤΑΝΤΙΝΟΣ Γ. ΚΑΡΑΜΑΝΛΗΣ

Ο ΥΠΟΥΡΓΟΣ ΧΩΡΟΤΑΞΙΑΣ, ΟΙΚΙΣΜΟΥ ΚΑΙ ΠΕΡΙΒΑΛΛΟΝΤΟΣ

ΓΕΩΡΓΙΟΣ ΠΛΥΤΑΣ

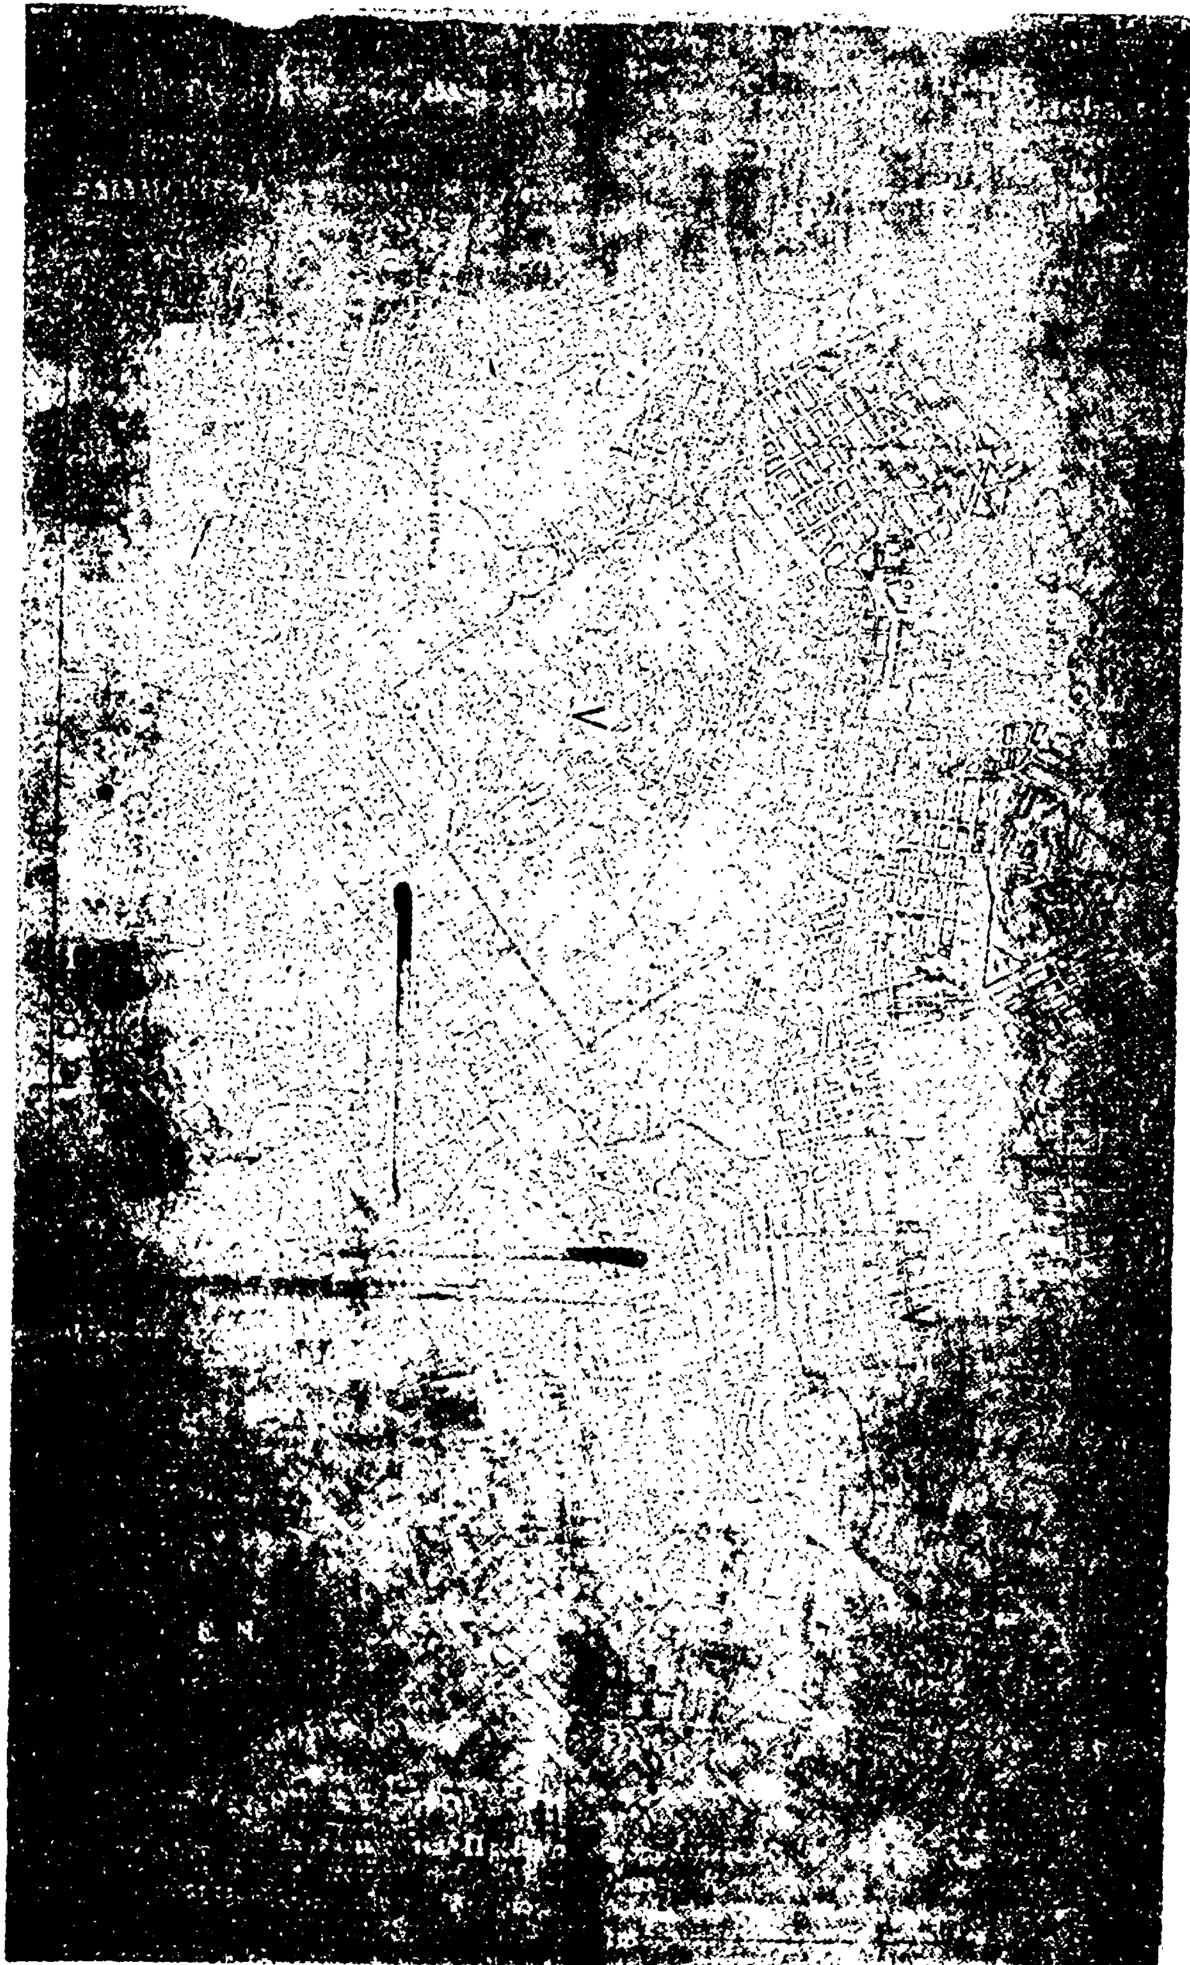

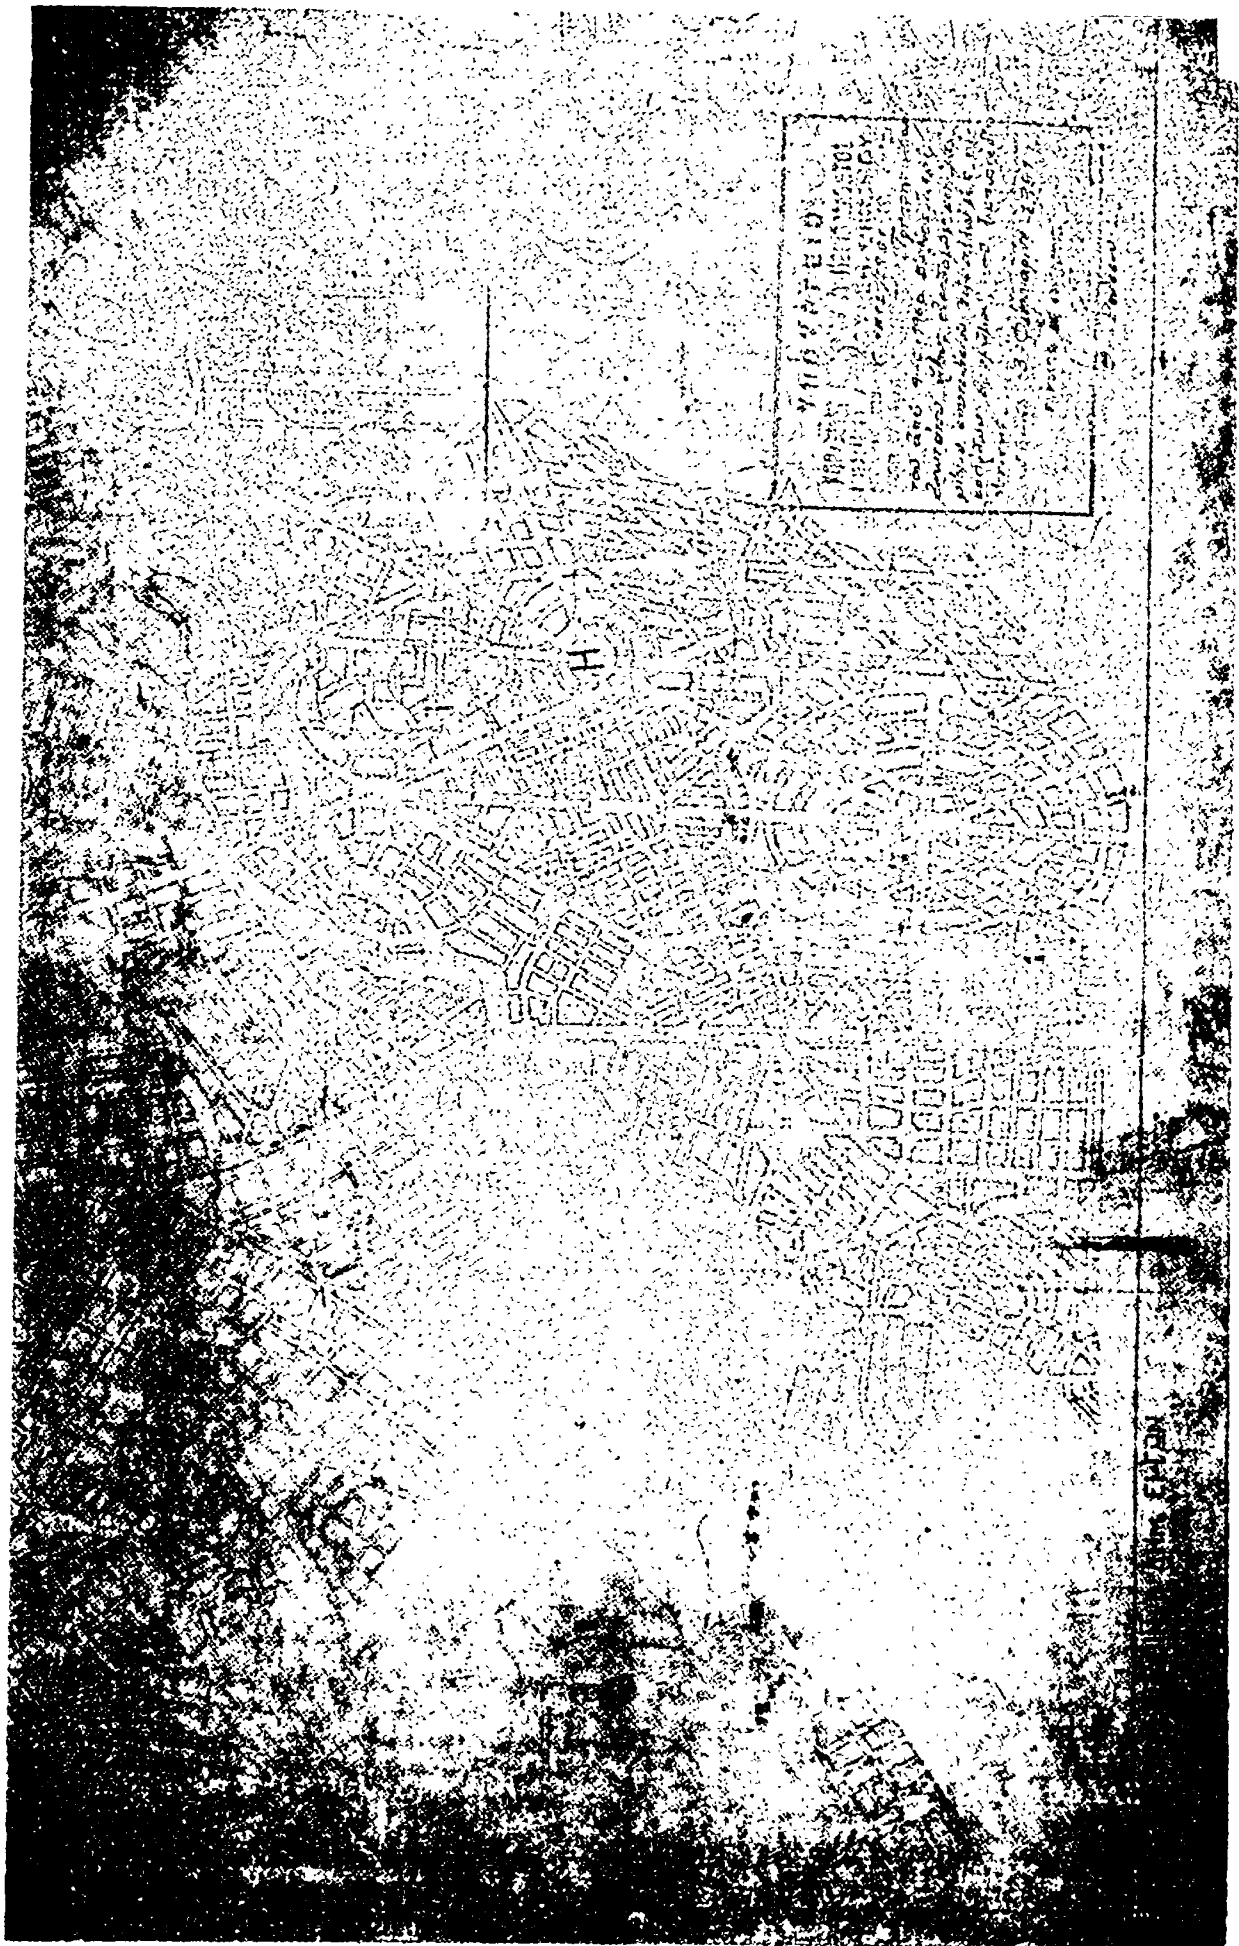

(3)

Περὶ τροποποιήσεως καὶ ἐπεκτάσεως τοῦ ρυμοτομικοῦ σχεδίου Σταυρουπόλεως (Θεσσαλονίκης) καὶ καθορισμοῦ τῶν ὅρων καὶ περιορισμῶν δομήσεως τῶν οἰκοπέδων αὐτοῦ.

Ο ΠΡΟΕΔΡΟΣ ΤΗΣ ΕΛΛΗΝΙΚΗΣ ΔΗΜΟΚΡΑΤΙΑΣ

Ἔχοντες ὑπ' ὄψει :

1. Τὰς διατάξεις τοῦ ἀπὸ 17 Ἰουλίου 1923 Ν. Δ/τος «περὶ σχεδίων πόλεων κ.λπ.», ὡς μεταγενεστέρως ἐτροποποιήθησαν καὶ συνεπληρώθησαν καὶ εἰδικώτερον τῶν ἄρθρων 3, 9 καὶ 70 αὐτοῦ.
2. Τὰς διατάξεις τοῦ Ν.Δ. 8/1973 «περὶ Γ.Ο.Κ.», ὡς ἐτροποποιήθη διὰ τοῦ Ν.Δ. 205/1974 (ΦΕΚ 363/Α') καὶ εἰδικώτερον τῶν ἄρθρων 16 (παρ. 1 καὶ 2) 17 καὶ 21 (παρ. 3) αὐτοῦ.
3. Τὰς διατάξεις τοῦ Ν. 947/1979 «περὶ Οἰκιστικῶν Περιοχῶν» (ΦΕΚ 169/Α') καὶ εἰδικώτερον τοῦ ἄρθρου 62 (παρ. 1 καὶ 2) αὐτοῦ.
4. Τὰς διατάξεις τοῦ Ν. 1032/1980 «περὶ συστάσεως Ὑπουργείου Χωροταξίας, Οἰκισμοῦ καὶ Περιβάλλοντος» (ΦΕΚ 57/Α') καὶ εἰδικώτερον τῶν ἄρθρων 2 (παρ. 2), 3 (παρ. 1 ἐδαφ. α) καὶ 7 αὐτοῦ.
5. Τὰς ὑπ' ἀριθ. 14/1977 καὶ 69/1979 πράξεις τοῦ Δημοτικοῦ Συμβουλίου Σταυρουπόλεως (Θεσσαλονίκης).
6. Τὰς ὑπ' ἀριθ. 803/1978 καὶ 555/1980 γνωμοδοτήσεις τοῦ Συμβουλίου Δημοσίων Ἔργων (Τμῆμα Οἰκισμοῦ) καὶ
7. Τὴν ὑπ' ἀριθ. 1145/1980 γνωμοδότησιν τοῦ Συμβουλίου τῆς Ἐπικρατείας, προτάσει τοῦ Ὑπουργοῦ Χωροταξίας Οἰκισμοῦ καὶ Περιβάλλοντος, ἀποφασίζομεν :

Ἄρθρον 1.

Ἐγκρίνεται ἡ τροποποίησις καὶ ἡ ἐπέκτασις τοῦ ρυμοτομικοῦ σχεδίου Σταυρουπόλεως (Θεσσαλονίκης) εἰς τὴν περιοχὴν τὴν κειμένην παρὰ τὴν ὁδὸν Ὡραιοκάστρου καὶ τὸν Χείμαρρον Δενδροποτάμου, ὡς ἐμφαίνεται εἰς τὸ ὑπὸ τοῦ Γενικοῦ Διευθυντοῦ Οἰκισμοῦ θεωρημένον διὰ τῆς ὑπ' ἀριθ. Γ.42723/1980 πράξεως αὐτοῦ σχετικὸν πρωτότυπον διάγραμμα ὑπὸ κλίμακα 1 : 500, τοῦ ὁποίου συνοπτικὸν ἀντίτυπον δημοσιεύεται μετὰ τοῦ παρόντος.

Ἄρθρον 2.

Κατὰ τὸ πρόσωπον τῶν οἰκοπέδων, οἰκοδομημένων ἢ μὴ τῶν κειμένων ἐντὸς τῆς ὡς ἄνω τροποποιουμένης καὶ ἐπεκτεινομένης περιοχῆς : α) ἐπιβάλλεται προκήπιον πλάτους δύο καὶ ἡμίσεος (2,5) μέτρων, β) τροποποιεῖται τὸ προβλεπόμενον ὑπὸ τοῦ ἐγκεκριμένου ρυμοτομικοῦ σχεδίου προκήπιον ἐπὶ τοῦ ὑπ' ἀριθ. 242 οἰκοδομικοῦ τετραγώνου τοῦ πλάτους αὐτοῦ καθισταμένου τρία (3) μέτρα καὶ γ) τροποποιεῖται τὸ ἐγκεκριμένον ρυμοτομικὸν σχέδιον, κατὰ τὸ τμῆμα τοῦ ὑπ' ἀριθ. 241 οἰκοδομικοῦ τετραγώνου καὶ καθορίζεται χῶρος διὰ παιδικὸν Σταθμόν, ὡς ἐμφαίνονται εἰς τὸ ἐν τῷ προηγουμένῳ ἄρθρῳ τοῦ παρόντος μνημονευόμενον διάγραμμα.

Ἄρθρον 3.

Τὰ ἐλάχιστα ὅρια ἐμβαδοῦ καὶ διαστάσεων, ὡς καὶ οἱ λοιποὶ ὅροι καὶ περιορισμοὶ δομήσεως τῶν οἰκοπέδων τῶν κειμένων ἐντὸς τῆς διὰ τοῦ ἄρθρου 1 τοῦ παρόντος ἐπεκτεινομένης περιοχῆς, καθορίζονται ὡς κάτωθι :

1. Οἰκοδομικὸν σύστημα τὸ συνεχές.
2. Ἐλάχιστον πρόσωπον δέκα πέντε (15) μέτρα.
Ἐλάχιστον βάθος δέκα πέντε (15) μέτρα.
Ἐλάχιστον ἐμβαδὸν διακόσια (200) τετρ. μέτρα.
3. Κατὰ παρέκκλισιν ἀπὸ τῆς προηγουμένης παραγράφου 2, θεωροῦνται ἄρτια καὶ οἰκοδομήσιμα τὰ οἰκόπεδα, ἅτινα κατὰ τὴν 9.6.1973 ἡμέραν δημοσιεύσεως τοῦ Ν.Δ. 8/1973 «περὶ Γ.Ο.Κ.» δὲν εἶχον μὲν τὰ ἀνωτέρω ἐλάχιστα ὅρια ἐμβαδοῦ καὶ διαστάσεων, πλὴν ὅμως ταῦτα εἶχον :
Ἐλάχιστον πρόσωπον ὀκτὼ (8) μέτρα.
Ἐλάχιστον βάθος δώδεκα (12) μέτρα.
Ἐλάχιστον ἐμβαδὸν ἑκατὸν εἴκοσι (120) τετρ. μέτρα.
4. Μέγιστον ποσοστὸν καλύψεως ἑξήκοντα ἐπὶ τοῖς ἑκατὸν (60%) τῆς ἐπιφανείας τοῦ οἰκοπέδου.
5. Μέγιστος ἐπιτρεπόμενος ἀριθμὸς ὀρόφων τρεῖς (3).
6. Συντελεστὴς δομήσεως ἕνα καὶ ὀκτὼ (1,8) δέκατα.

Εἰς τὸν Ὑπουργὸν Χωροταξίας, Οἰκισμοῦ καὶ Περιβάλλοντος ἀναθέτομεν τὴν δημοσίευσιν καὶ ἐκτέλεσιν τοῦ παρόντος Διατάγματος.

Ἐν Ἀθήναις τῇ 23 Φεβρουαρίου 1981

Ο ΠΡΟΕΔΡΟΣ ΤΗΣ ΔΗΜΟΚΡΑΤΙΑΣ
ΚΩΝΣΤΑΝΤΙΝΟΣ Γ. ΚΑΡΑΜΑΝΛΗΣ

Ο ΥΠΟΥΡΓΟΣ ΧΩΡΟΤΑΞΙΑΣ, ΟΙΚΙΣΜΟΥ ΚΑΙ ΠΕΡΙΒΑΛΛΟΝΤΟΣ
ΓΕΩΡΓΙΟΣ ΠΛΥΤΑΣ


ΘΕΣΣΑΛΟΝΙΚΗ
ΔΗΜΟΣ ΣΤΑΥΡΟΥΠΟΛΕΩΣ
ΚΛΙΜΑΞ 1:500

ΑΝΑΚΟΙΝΩΣΕΙΣ

Ἀριθ. 9372/1552 (4)

Περὶ εἰδοποιήσεως τῆς παρακαταθέσεως ἀποζημιώσεως ἀκινήτων ρυμοτομουμένων κατὰ τὴν ἐφαρμογὴ τοῦ ρυμοτομικοῦ σχεδίου Λειβαδιᾶς στὴν ὁδὸ Φίλωνος.

Ο ΥΠΟΥΡΓΟΣ ΧΩΡΟΤΑΞΙΑΣ, ΟΙΚΙΣΜΟΥ ΚΑΙ ΠΕΡΙΒΑΛΛΟΝΤΟΣ

Ἔχοντας ὑπόψη:

1. Τὶς διατάξεις τοῦ ἀπὸ 17.7.1923 Ν.Δ/τος «περὶ σχεδίων πόλεων, κωμῶν κλπ.».

2. Τὶς διατάξεις τοῦ Ν.Δ. 797/71 «περὶ ἀναγκαστικῶν ἀπαλλοτριώσεων».

3. Τὶς διατάξεις τοῦ Ν. 1032/80 «περὶ συστάσεως τοῦ Ὑπουργείου Χωροταξίας Οἰκισμοῦ καὶ Περιβάλλοντος».

4. Τὴν ὑπ' ἀριθ. Γ.1266/91/21.3.80 ἀπόφαση Υ.ΧΟΠ ΦΕΚ 372/13/15.4.80 «περὶ μεταβιβάσεως ἐξουσίας τοῦ Υ ΧΟΠ στοὺς προϊσταμένους τῆς Γενικῆς Δ/νσεως Οἰκισμοῦ».

5. Τὴν ὑπ' ἀριθ. 37171/15755/18.12.80 ἀπόφαση Ὑπουργοῦ «περὶ ἐγκρίσεως πιστώσεως», γνωστοποιεῖ:

Στοὺς ἰδιοκτῆτες ἀκινήτων τῆς ὁδοῦ Φίλωνος ποὺ ρυμοτομοῦνται κατὰ τὴν ἐφαρμογὴ τοῦ ρυμοτομικοῦ σχεδίου Λειβαδιᾶς καὶ σύμφωνα μὲ τὴν ὑπ' ἀριθ. 7/78 πράξη ἀναλογισμοῦ Π.Γ. Λειβαδιᾶς καθὼς καὶ σὲ τυχὸν ἀνυποθήκους δανειστὲς ἐπὶ τῶν ἀκινήτων τούτων ὅτι ἡ ἀποζημίωση, ποὺ καθορίστηκε σύμφωνα μὲ τὴν ὑπ' ἀριθ. 93/79 ἀπόφαση τοῦ Μονομελοῦς Πρωτοδικείου Λειβαδιᾶς γιὰ τὴν ἀπαλλοτρίωση τῶν ἀκινήτων, ἔχει κατατεθεῖ στὸ Ταμεῖο Παρακαταθηκῶν καὶ Δανείων ὑπὲρ τοῦ κάτωθι ἰδιοκτήτου ἤτοι:

Ξενοφῶν Καλκίνης Σὺν Ποσὸν 248.406

Σχετικὰ μὲ τὴν κατάθεση αὐτὴ ἔχει ἐκδοθεῖ τὸ ὑπ' ἀριθ. 617258/4.2.81 ἰσόποσο γραμμάτιο τοῦ Ταμείου Παρακαταθηκῶν καὶ Δανείων.

Ἡ ἀνακοίνωση αὐτὴ νὰ δημοσιευθεῖ στὴν Ἐφημερίδα τῆς Κυβερνήσεως.

Ἀθῆναι, 17 Φεβρουαρίου 1981

Μὲ Ἐντολὴ Ὑπουργοῦ
Ὁ Διευθυντὴς κ.ἄ.α.
Κ. ΣΤΑΥΡΟΠΟΥΛΟΥ